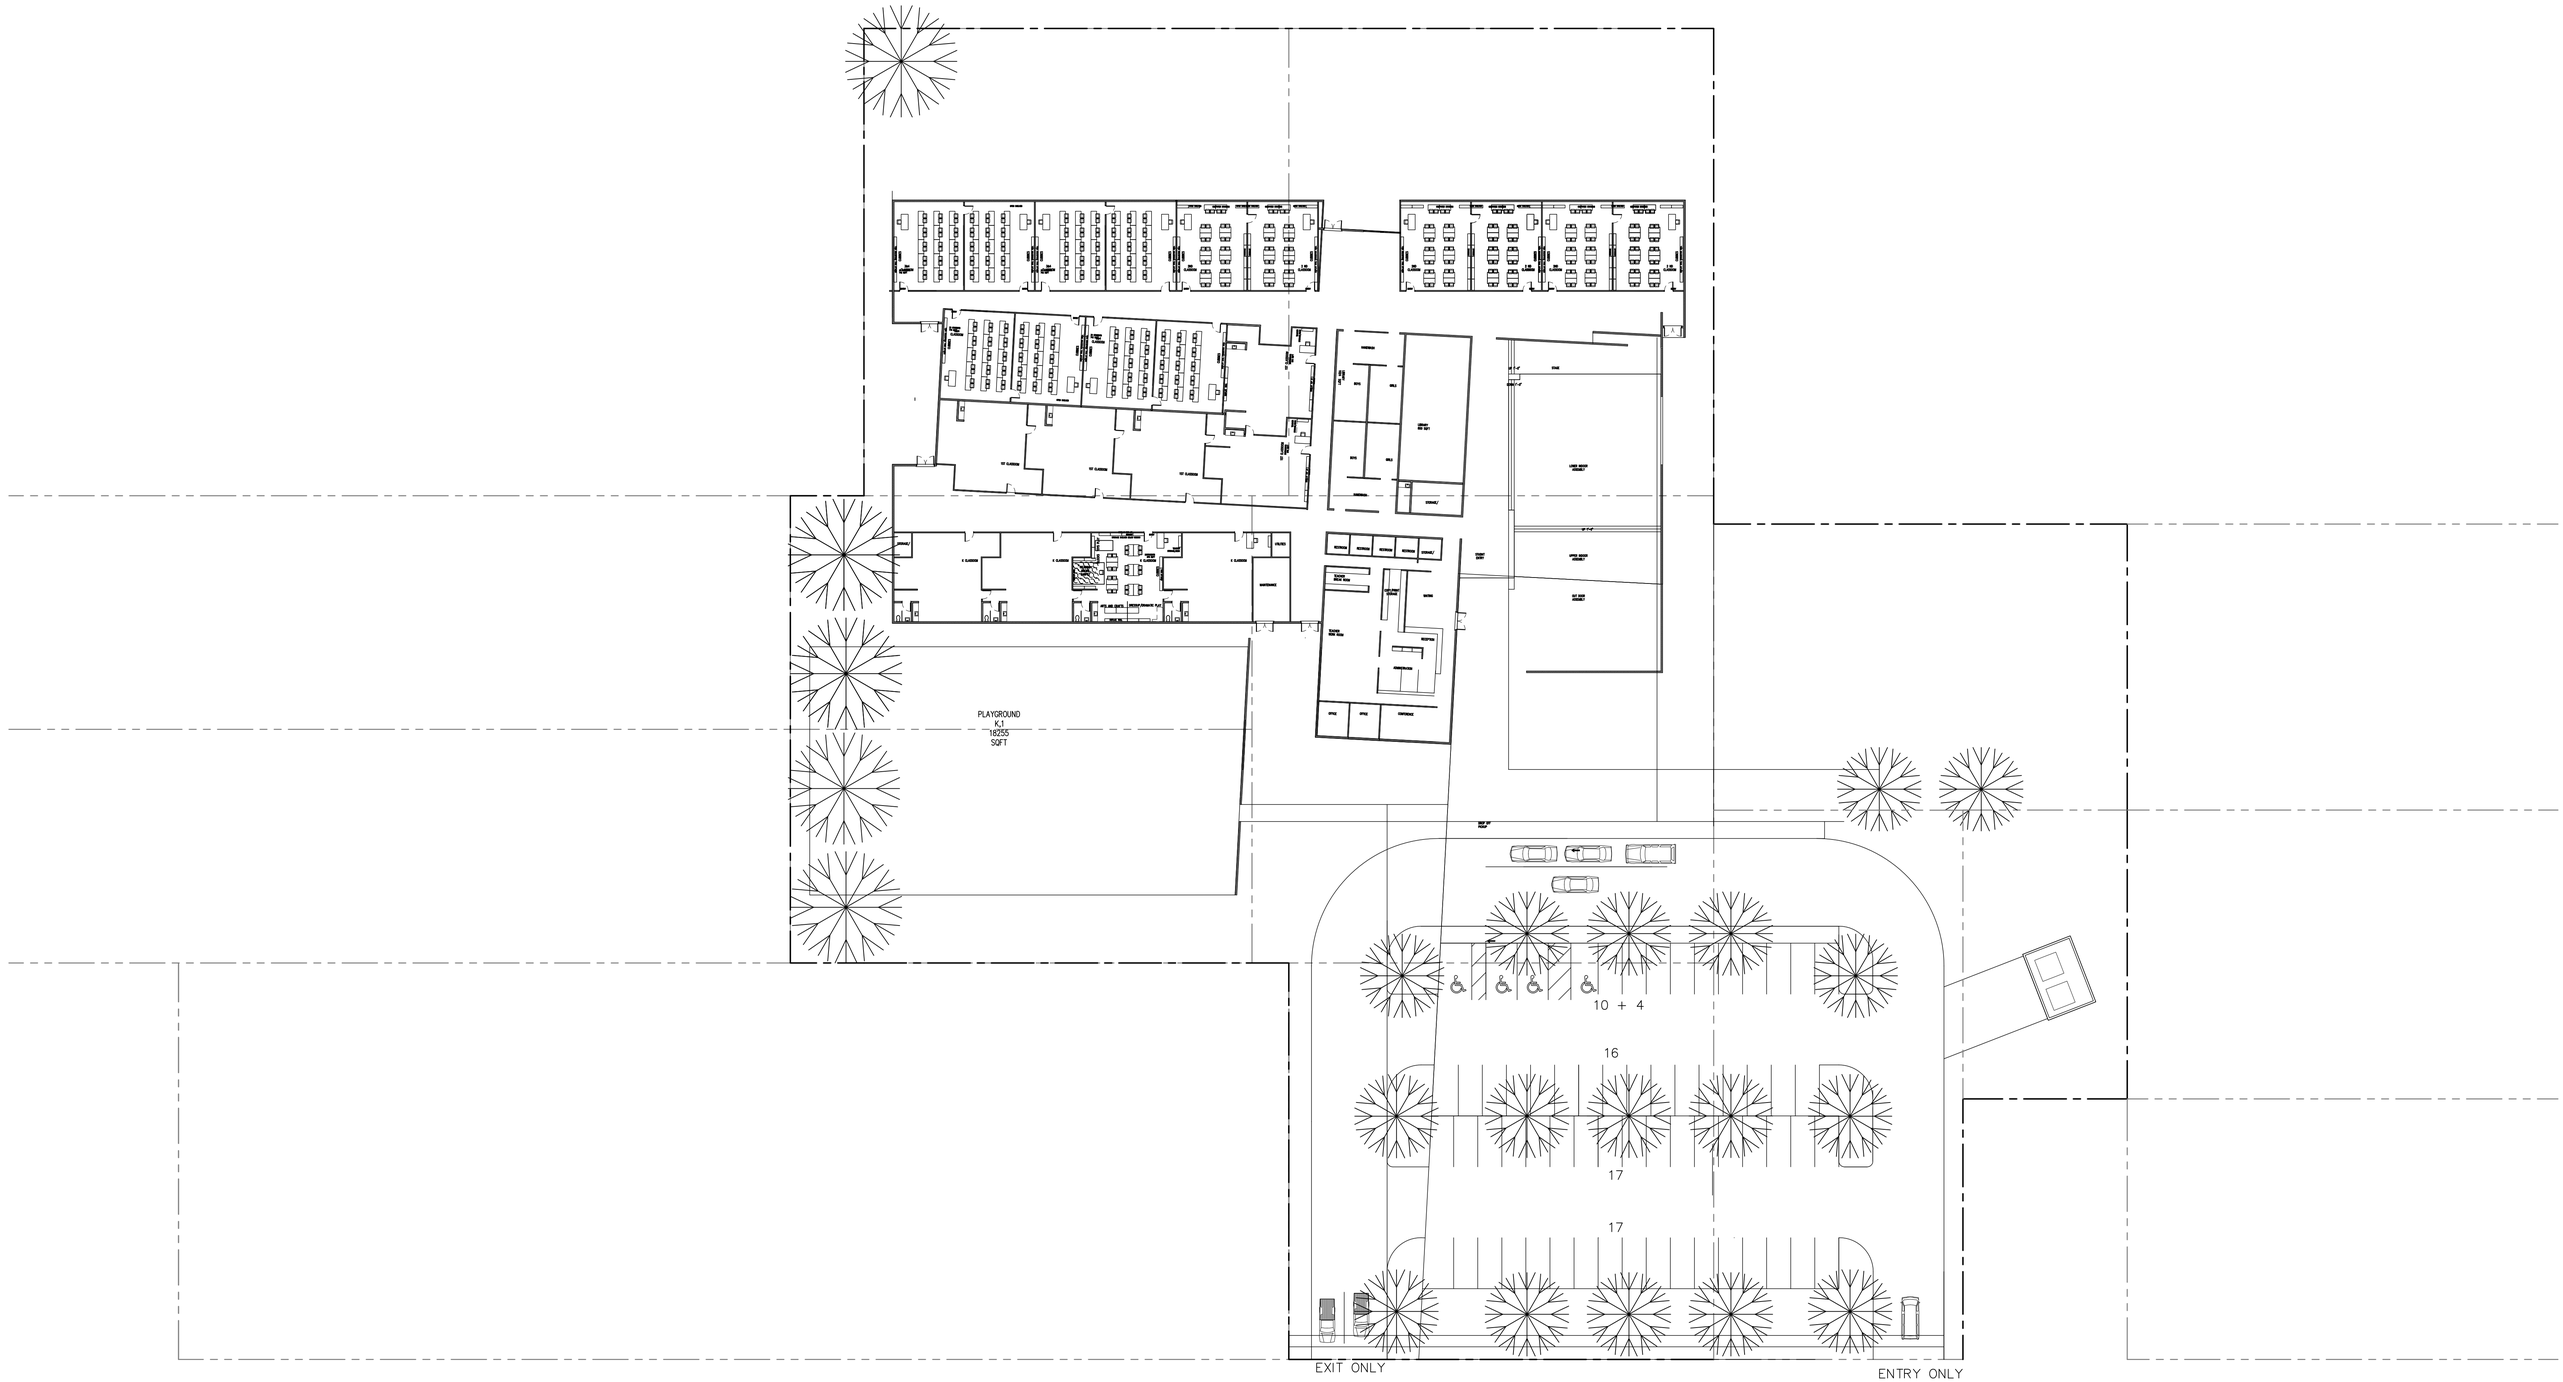

38,907 SQFT FOOTPRINT
874 LFT EXTERIOR WALL

PARK: (60)+(4)ADA

hidalgo A revised